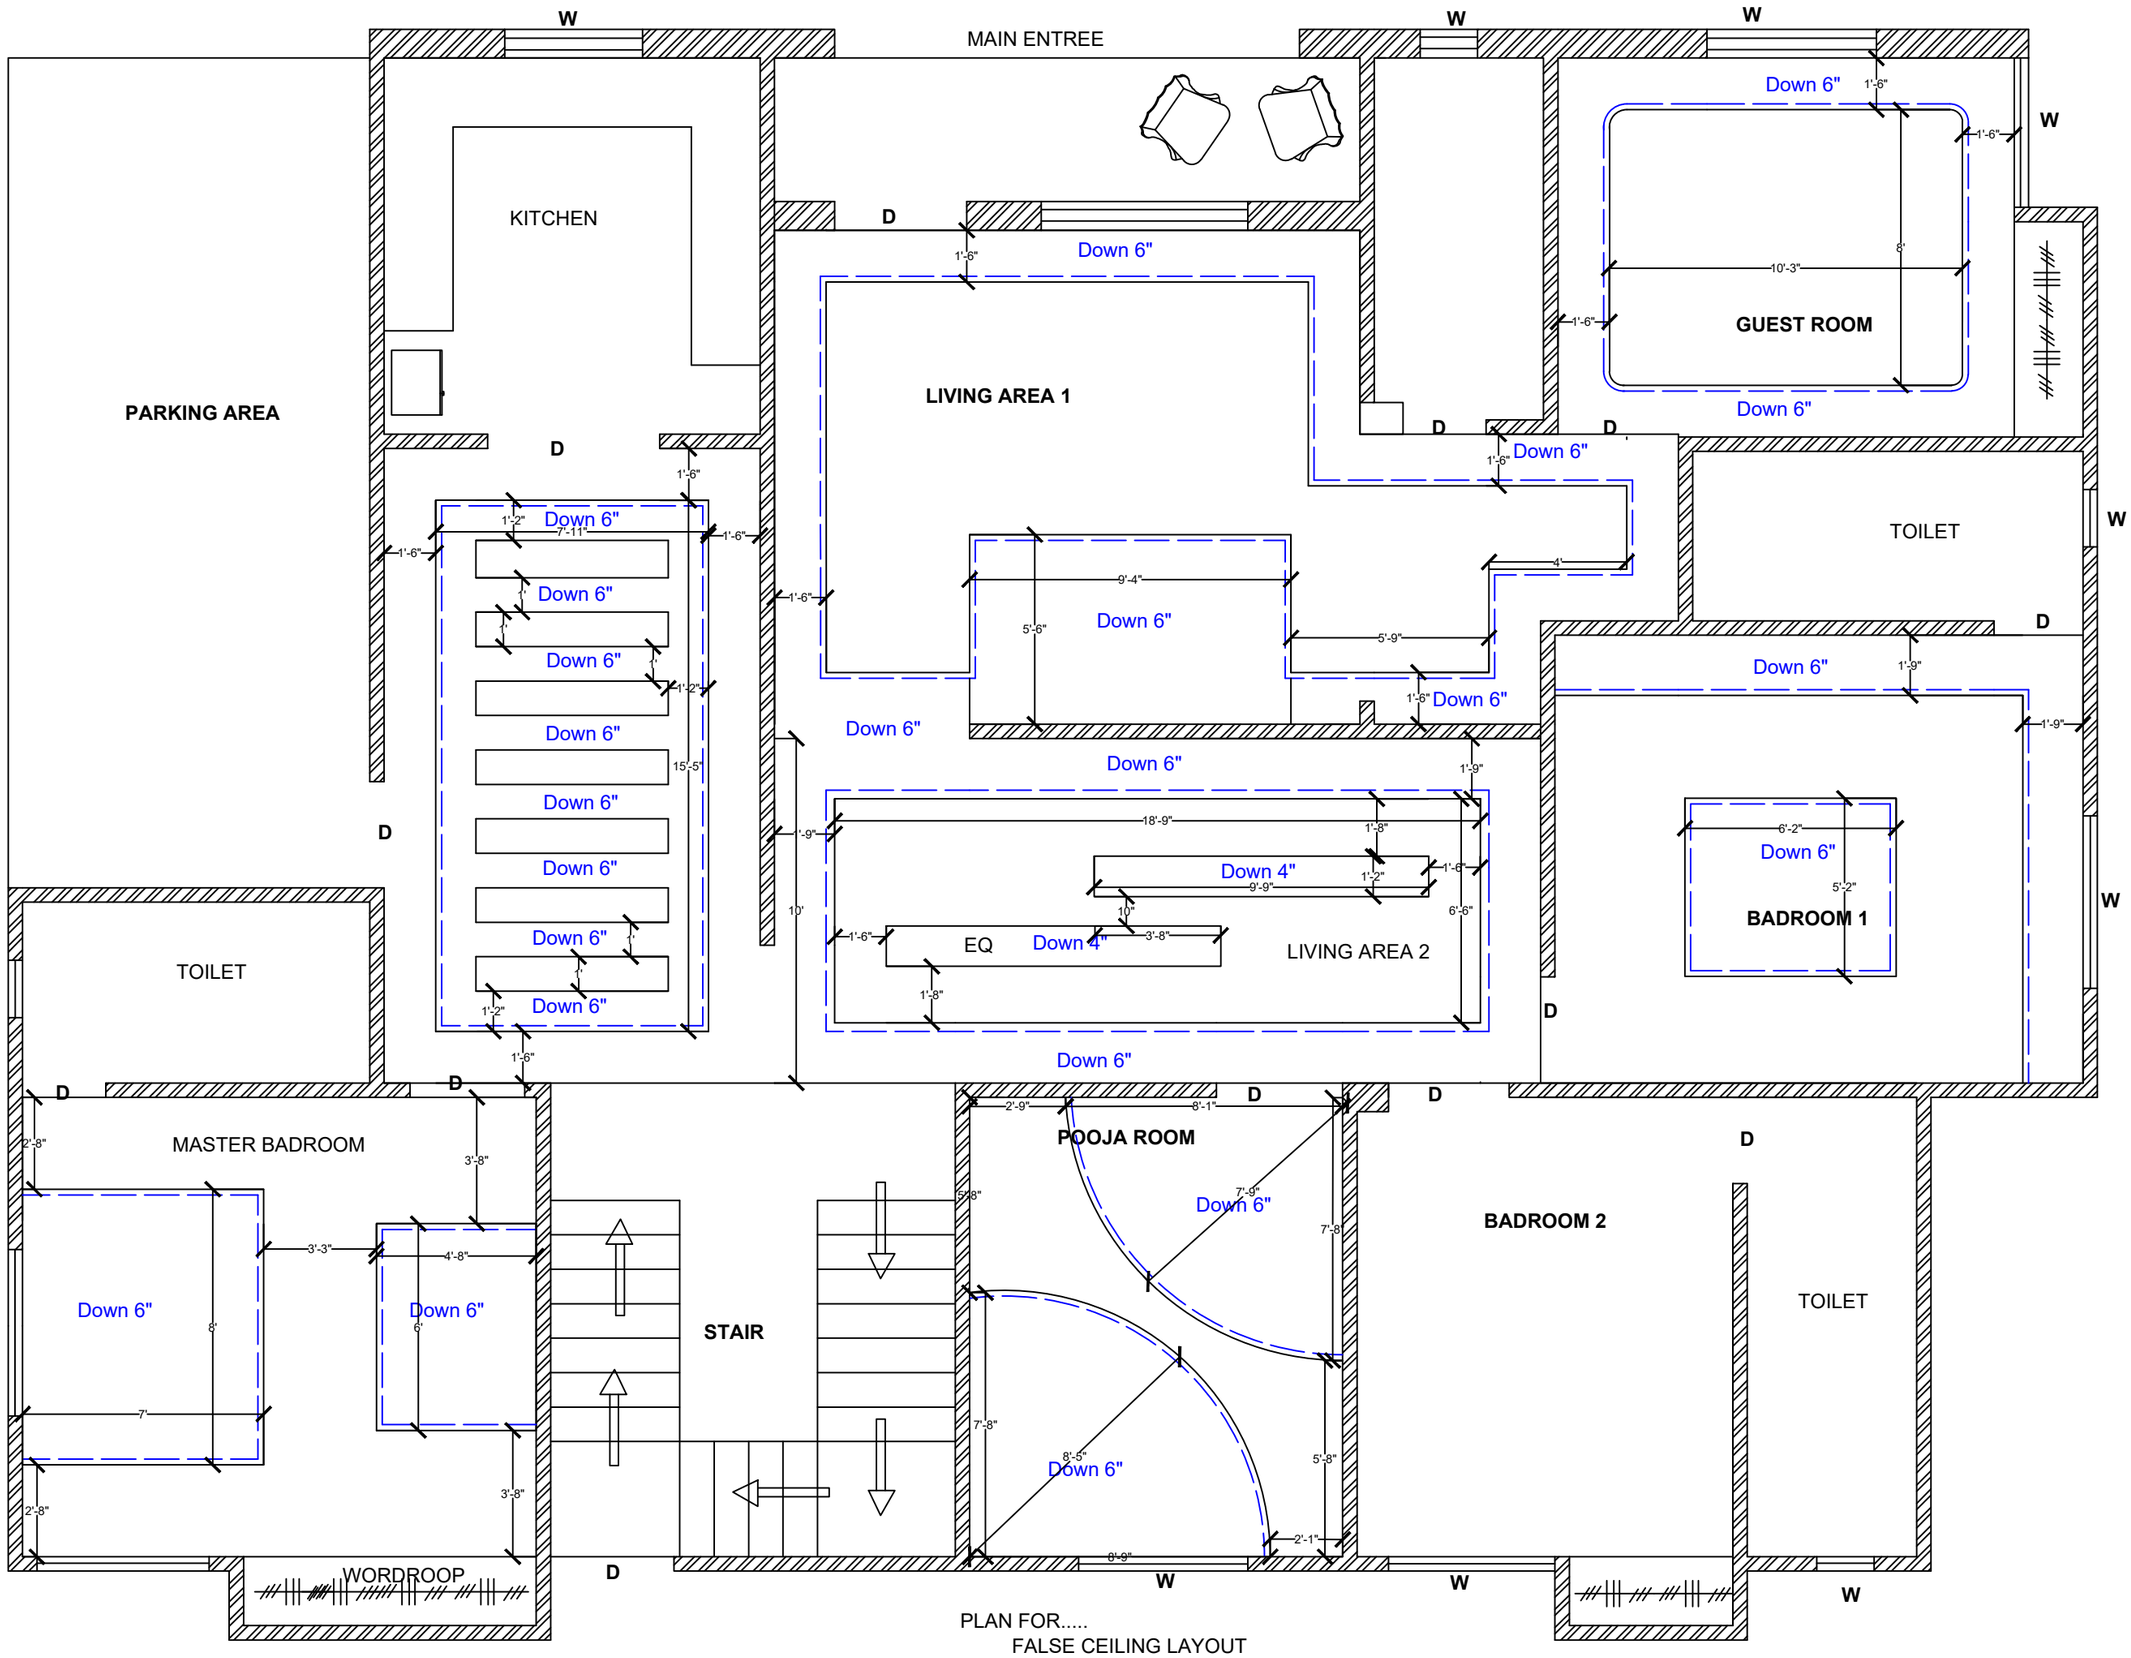

PLAN FOR.....
FALSE CEILING LAYOUT